


Detalle 06.b

ENCUENTRO PARTICIÓN INTERIOR DECO - FORJADO INTERMEDIO

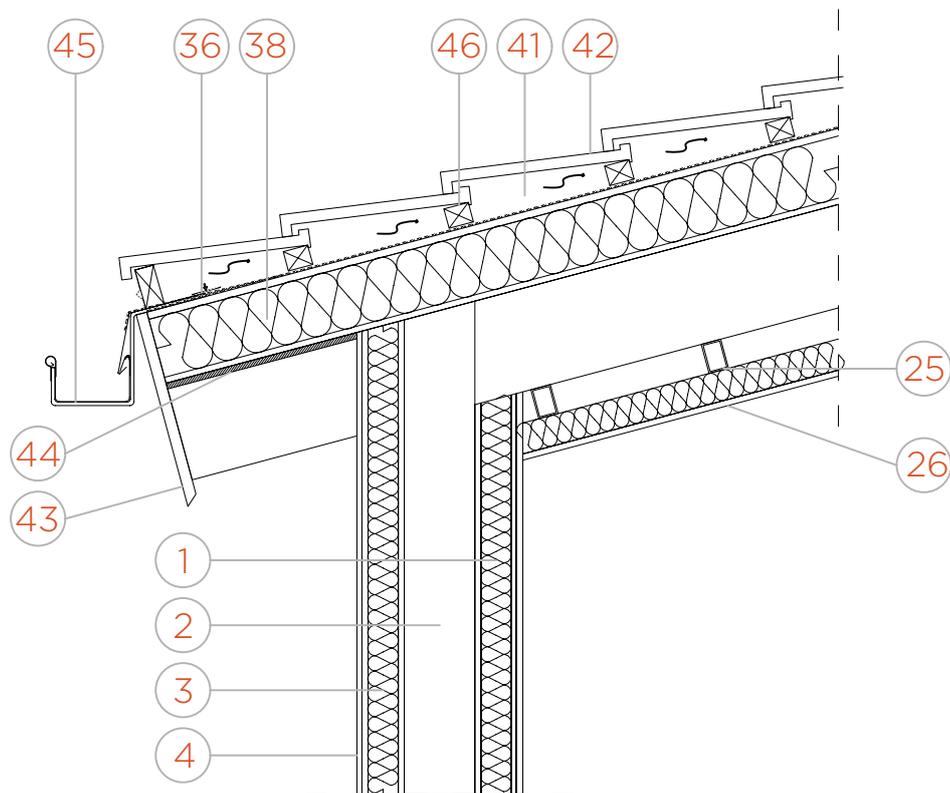

escala 1:15

D.06.b

Las recomendaciones recogidas en el presente documento deberán ser adaptadas para los condicionantes específicos de cada proyecto y validadas por la Dirección Facultativa, quedando THERMOCHIP excluida de cualquier responsabilidad derivada de las especificaciones anteriores.

01. THERMOCHIP WALL (juntas selladas para estanqueidad)
02. Estructura (aislamiento adicional interior entre estructura)
03. THERMOCHIP SATE
04. Acabado de mortero elástico continuo adherido a capa exterior de THERMOCHIP SATE
25. Perfilera para instalación de falso techo
26. THERMOCHIP DECO
38. THERMOCHIP PLUS ROOF-cubierta inclinada- (juntas selladas) Lámina impermeable transpirable adherida al panel (THERMOCHIP PLUS)
46. Rastrel PLUS transversal para formación de cámara ventilada (madera de pino tratada en autoclave. Ranurado en cara inferior de rastrel para evacuación de agua.
41. Cámara ventilada bajo teja
42. Cubierta de teja cerámica
43. Pieza de protección de alero (chapa o madera de pino tratada para clase de riesgo IV)
44. Revestimiento de panel decorativo en alero
45. Canalón visto (chapa plegada) fijado mecánicamente a panel sándwich
36. Remate de coronación de peto