


Detalle 05.c

ENCUENTRO PARTICIÓN INTERIOR DECO - FORJADO INTERMEDIO

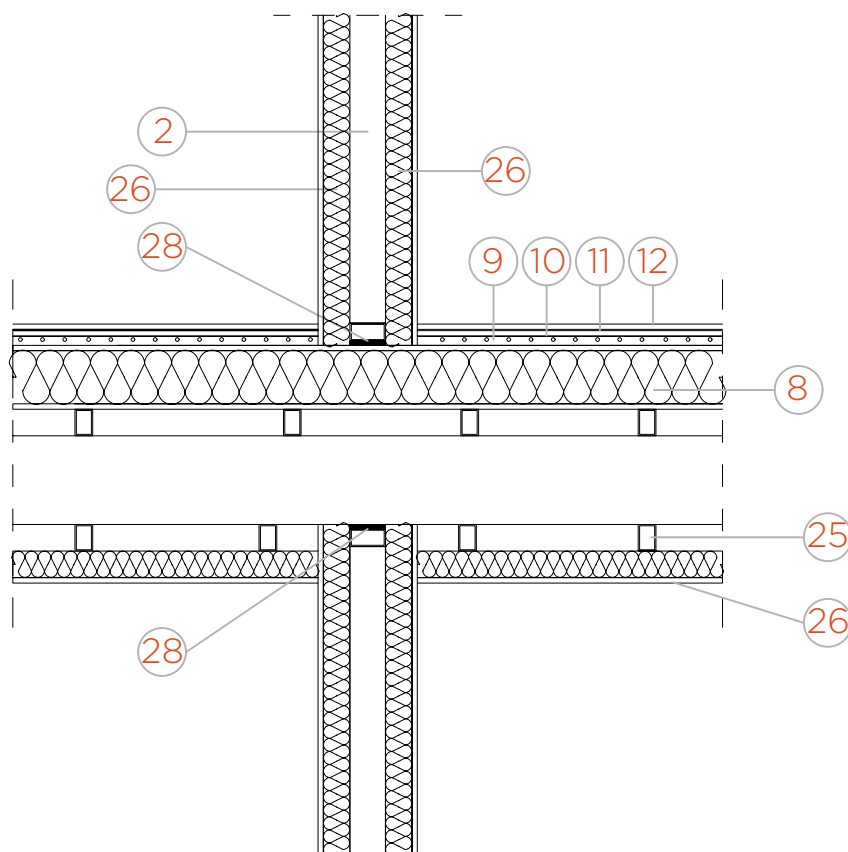

escala 1:15

D.05.c

- 02. Estructura (aislamiento adicional interior entre estructura)
- 08. THERMOCHIP FLOOR (juntas selladas)
- 09. Panel técnico para suelo radiante (chapa metálica superior)
- 10. Membrana separadora de protección de chapa metálica
- 11. Tablero de fibro-yeso para suelo e: 12 mm
- 12. Pavimento interior
- 25. Perfilera para instalación de falso techo
- 26. THERMOCHIP DECO
- 28. Cinta aislamiento acústico(reducción de transmisión de ruido aéreo y estructural)

Las recomendaciones recogidas en el presente documento deberán ser adaptadas para los condicionantes específicos de cada proyecto y validadas por la Dirección Facultativa, quedando THERMOCHIP excluida de cualquier responsabilidad derivada de las especificaciones anteriores.