


Detalle 06.c

ENCUENTRO FACHADA - CUBIERTA INCLINADA

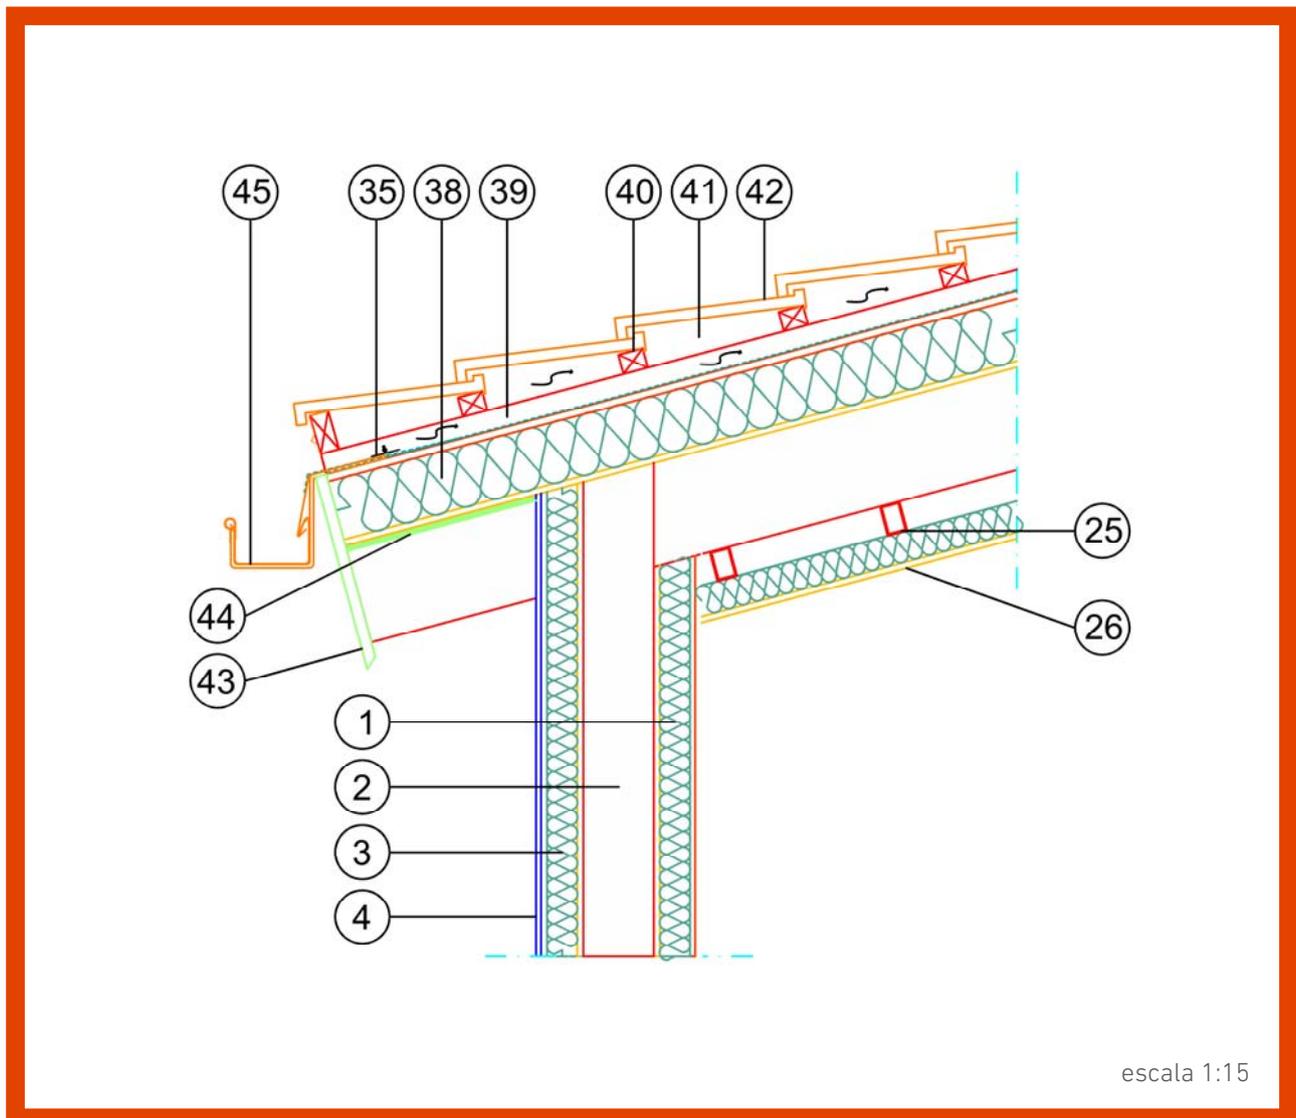

escala 1:15

D.06.c

Las recomendaciones recogidas en el presente documento deberán ser adaptadas para los condicionantes específicos de cada proyecto y validadas por la Dirección Facultativa, quedando THERMOCHIP excluida de cualquier responsabilidad derivada de las especificaciones anteriores.

- 01. THERMOCHIP WALL (juntas selladas para estanqueidad)
- 02. Estructura (aislamiento adicional interior entre estructura)
- 03. THERMOCHIP SATE
- 04. Acabado de mortero elástico continuo adherido a capa exterior de THERMOCHIP SATE
- 25. Perfilería para instalación de falso techo
- 26. THERMOCHIP DECO
- 35. Sellado con cintas en juntas entre membranas impermeables
- 36. Remate de coronación de peto
- 38. THERMOCHIP PLUS ROOF -cubierta inclinada- (juntas selladas)
- 39. Lámina impermeable transpirable adherida al panel (THERMOCHIP PLUS)
- 40. Rastrel longitudinal para formación de cámara ventilada (madera de pino tratada en autoclave para clase de riesgo IV)
- 41. Rastrel transversal para formación de cámara ventilada (madera de pino tratada en autoclave para clase de riesgo IV)
- 42. Cámara ventilada bajo teja
- 43. Cubierta de teja cerámica
- 44. Pieza de protección de alero (chapa o madera de pino tratada para clase de riesgo IV)
- 45. Revestimiento de panel decorativo en alero
- 46. Canalón visto (chapa plegada) fijado mecánicamente a panel sándwich