


Detalle 01.b

THERMOCHIP SATE FACHADAS

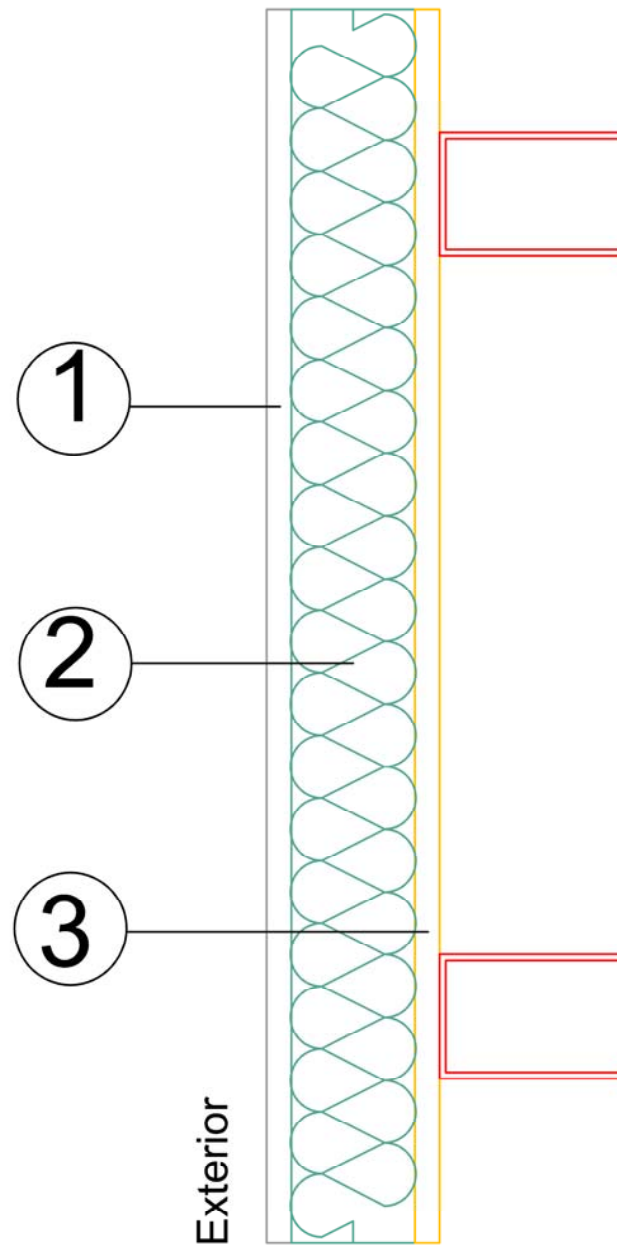

escala 1:10

D.01.b

THERMOCHIP SATE

[exterior]

1. 12 mm tablero de fibro-cemento
2. AISLAM. CONTINUO MACHIHEMRADO 4 CARAS [XPS]
3. 12 mm tablero de fibro-yeso
[estructura portante]

Las recomendaciones recogidas en el presente documento deberán ser adaptadas para los condicionantes específicos de cada proyecto y validadas por la Dirección Facultativa, quedando THERMOCHIP excluida de cualquier responsabilidad derivada de las especificaciones anteriores.