


Detalle 01.a

THERMOCHIP SATE - THERMOCHIP WALL

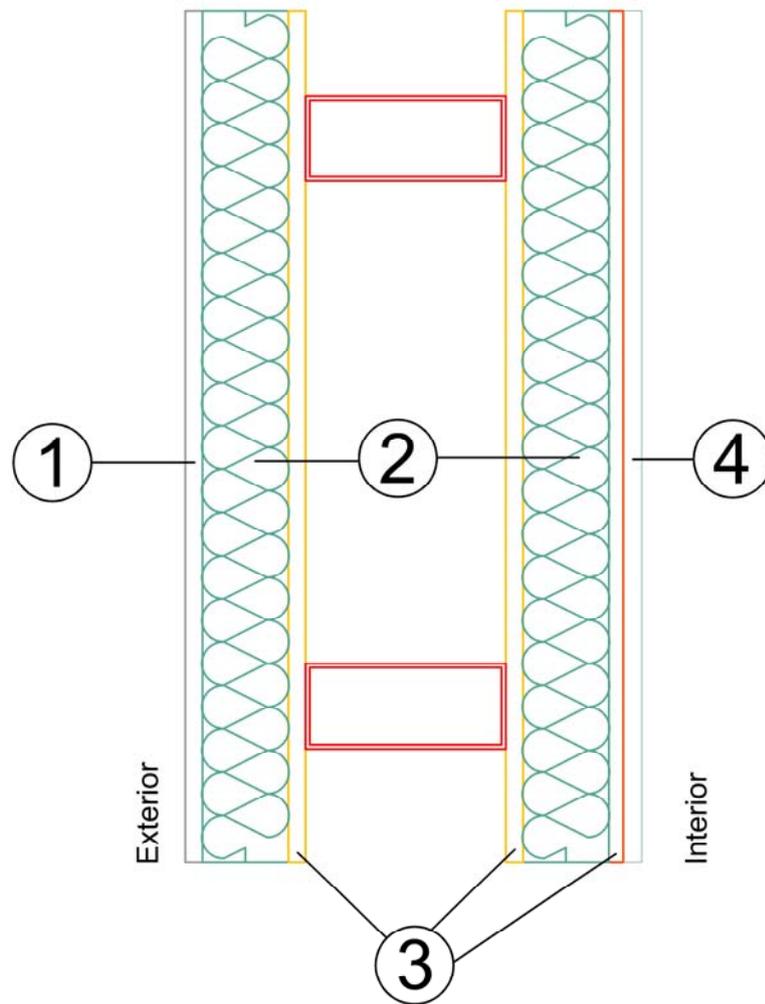

escala 1:10

D.01.a

Las recomendaciones recogidas en el presente documento deberán ser adaptadas para los condicionantes específicos de cada proyecto y validadas por la Dirección Facultativa, quedando THERMOCHIP excluida de cualquier responsabilidad derivada de las especificaciones anteriores.

THERMOCHIP SATE

[exterior]

1. 12 mm tablero de fibro-cemento
2. AISLAM. CONTINUO MACHIHEMBRADO 4 CARAS [XPS]
3. 12 mm tablero de fibro-yeso
[estructura portante]

THERMOCHIP WALL

[interior]

4. 15 mm tablero de yeso laminado resistente a fuego
3. 12mm tablero fibro-yeso
2. AISLAM. CONTINUO MACHIHEMBRADO 4 CARAS [XPS]
3. 12 mm tablero de fibro-yeso
[estructura portante]