


Detalle 02.d

DETALLE PLANTA ENCUENTRO SATE Y WALL

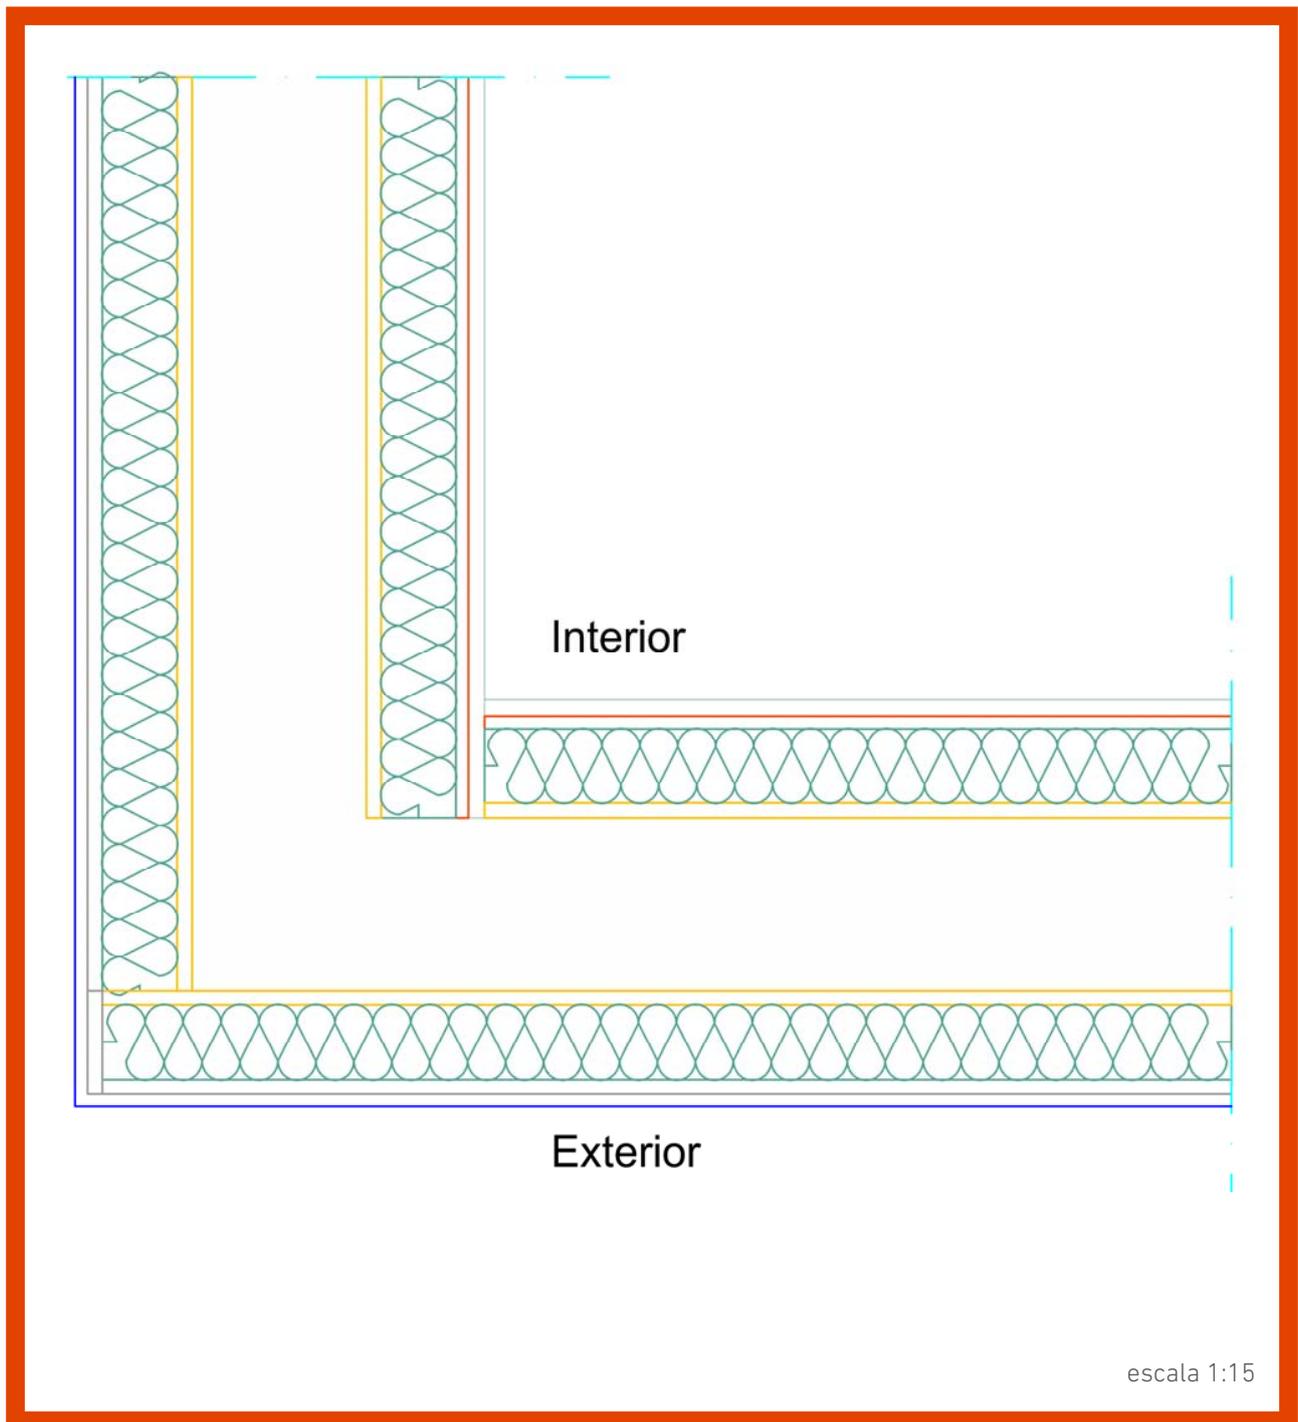

D.02.d