


Detalle 02.b

ENCUENTRO FACHADA APLACADA AMORTERADO - SUELO

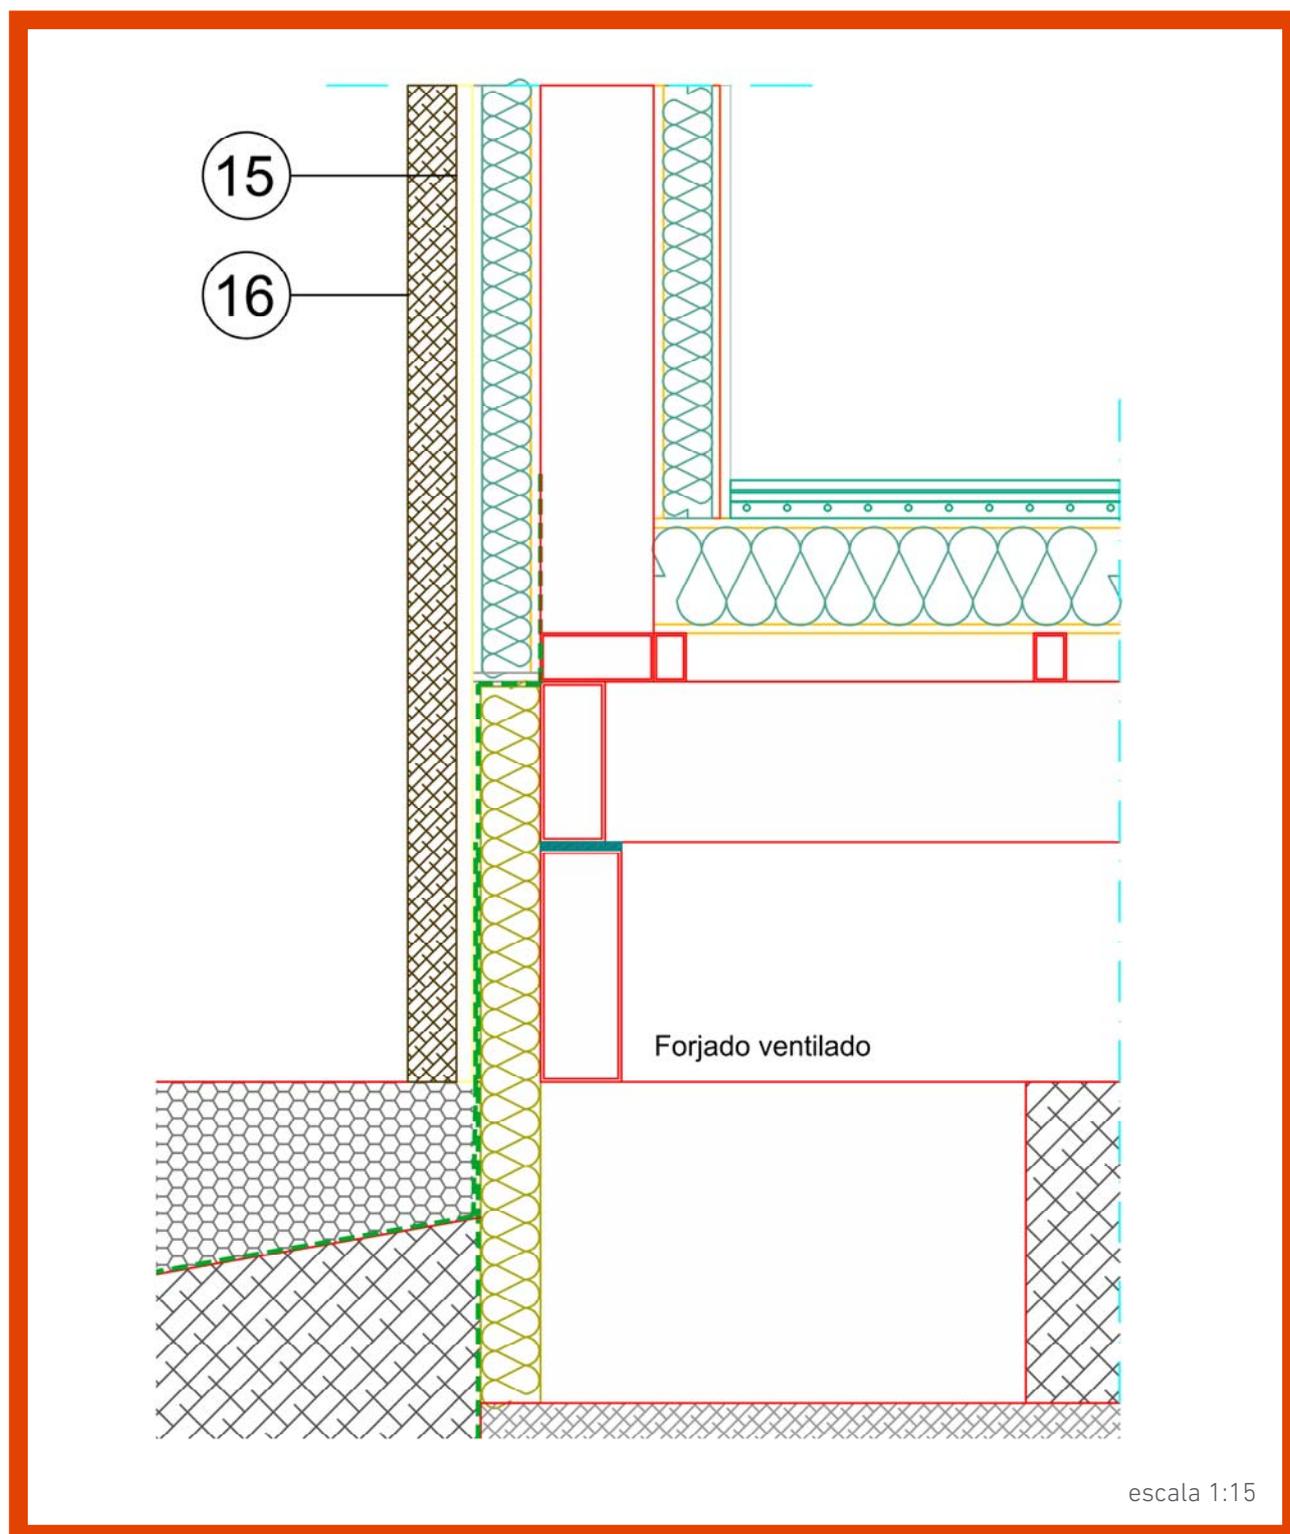

D.02.b

15. Mortero de cemento cola para colocación de aplacado

16. Aplacado: revestimiento exterior de fachada