


Detalle 06.b

ENCUENTRO FACHADA - CUBIERTA INCLINADA PLUS

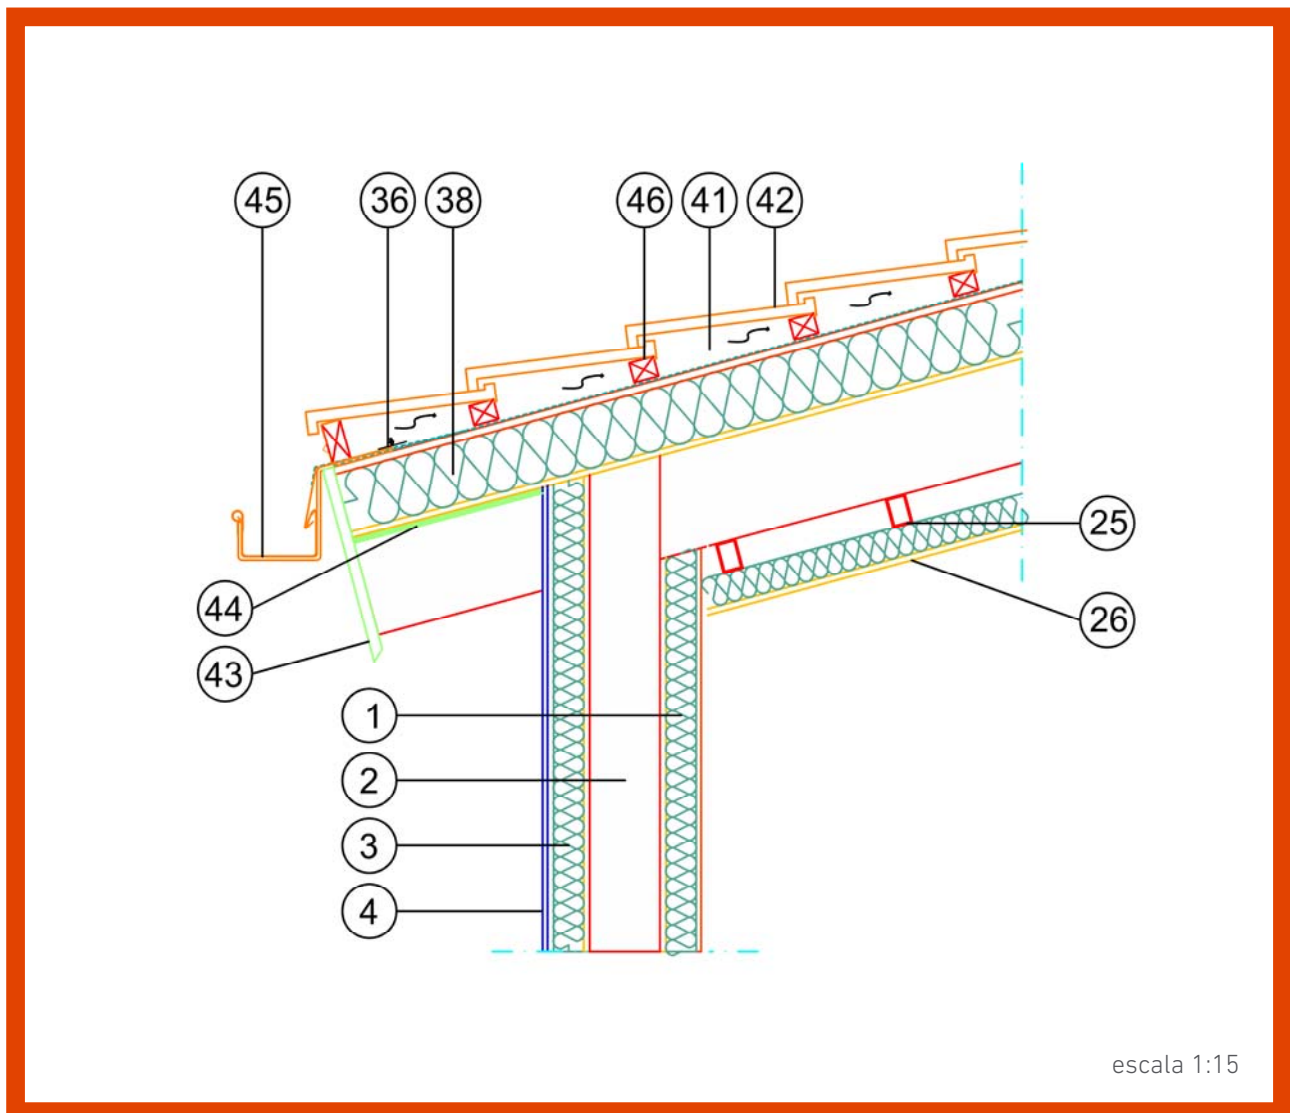

escala 1:15

D.06.b

Las recomendaciones recogidas en el presente documento deberán ser adaptadas para los condicionantes específicos de cada proyecto y validadas por la Dirección Facultativa, quedando THERMOCHIP excluida de cualquier responsabilidad derivada de las especificaciones anteriores.

- 01. THERMOCHIP WALL (juntas selladas para estanqueidad)
- 02. Estructura (aislamiento adicional interior entre estructura)
- 03. THERMOCHIP SATE
- 04. Acabado de mortero elástico continuo adherido a capa exterior de THERMOCHIP SATE
- 25. Perfilera para instalación de falso techo
- 26. THERMOCHIP DECO
- 38. THERMOCHIP PLUS ROOF-cubierta inclinada- (juntas selladas) Lámina impermeable transpirable adherida al panel (THERMOCHIP PLUS)
- 46. Rastrel PLUS transversal para formación de cámara ventilada (madera de pino tratada en autoclave. Ranurado en cara inferior de rastrel para evacuación de agua.
- 41. Cámara ventilada bajo teja
- 42. Cubierta de teja cerámica
- 43. Pieza de protección de alero (chapa o madera de pino tratada para clase de riesgo IV)
- 44. Revestimiento de panel decorativo en alero
- 45. Canalón visto (chapa plegada) fijado mecánicamente a panel sándwich
- 36. Remate de coronación de peto