


Detalle 06.a

ENCUENTRO FACHADA - CUBIERTA PLANA NO TRANSITABLE

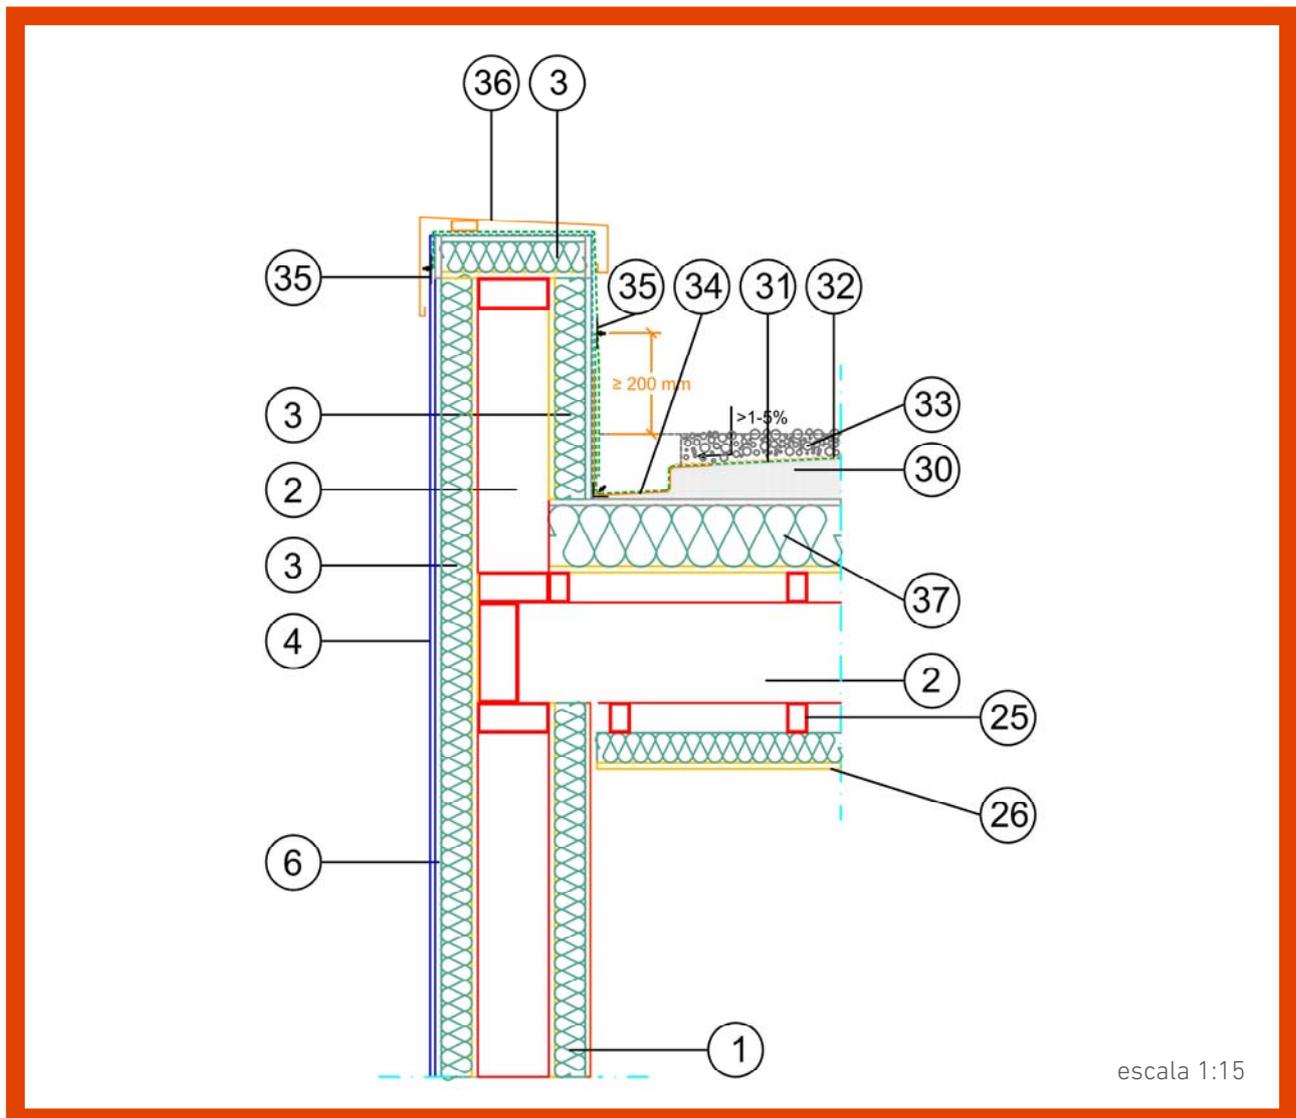

escala 1:15

D.06.a

- | | |
|--------------------------------------------------------------------------------------|---------------------------------------------------------------------|
| 02. Estructura (aislamiento adicional interior entre estructura) | 30. Mortero aligerado para formación de pendiente |
| 03. THERMOCHIP SATE | 31. Lámina impermeable tipo EPDM o similar |
| 04. Acabado de mortero elástico continuo adherido a capa exterior de THERMOCHIP SATE | 32. Capa separadora y de protección, antipunzonante. |
| 06. Membrana impermeable EPDM o bituminosa | 33. Capa de protección a base de grava (tamaño 16-32 mm, emín: 5cm) |
| 25. Perfilería para instalación de falso techo | 34. Canalón oculto (chapa plegada) |
| 26. THERMOCHIP DECO | 35. Sellado con cintas en juntas entre membranas impermeables |
| 37. THERMOCHIP ROOF -cubierta plana- (juntas selladas) | 36. Remate de coronación de peto |