


Detalle 02.a

ENCUENTRO FACHADA MORTERO - SUELO

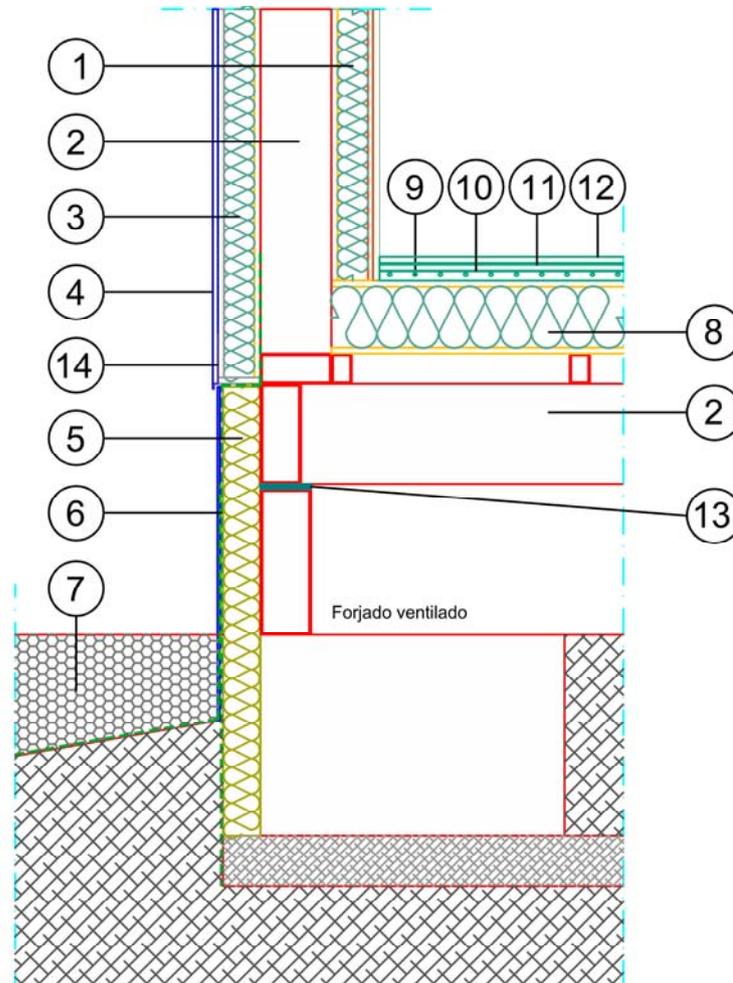

escala 1:15

D.02.a

Las recomendaciones recogidas en el presente documento deberán ser adaptadas para los condicionantes específicos de cada proyecto y validadas por la Dirección Facultativa, quedando THERMOCHIP excluida de cualquier responsabilidad derivada de las especificaciones anteriores.

1. THERMOCHIP WALL (juntas selladas para estanqueidad)
2. Estructura (aislamiento adicional interior entre estructura)
3. THERMOCHIP SATE
4. Acabado de mortero elástico continuo adherido a capa exterior de THERMOCHIP SATE
5. Aislamiento térmico poliestireno extruido XPS
6. Membrana impermeable EPDM o bituminosa
7. Capa perimetral de grava
8. THERMOCHIP FLOOR (juntas selladas)
9. Panel técnico para suelo radiante (chapa metálica superior)
10. Membrana separadora de protección de chapa metálica
11. Tablero de fibroyeso para suelo e: 12 mm
12. Pavimento interior
13. Cinta separadora tipo EPDM corta humedad de capilaridad
14. Perfil metálico de arranque de mortero elástico continuo (formación de goterón)