


Detalle 02.c

ENCUENTRO FACHADA VENTILADA - SUELO

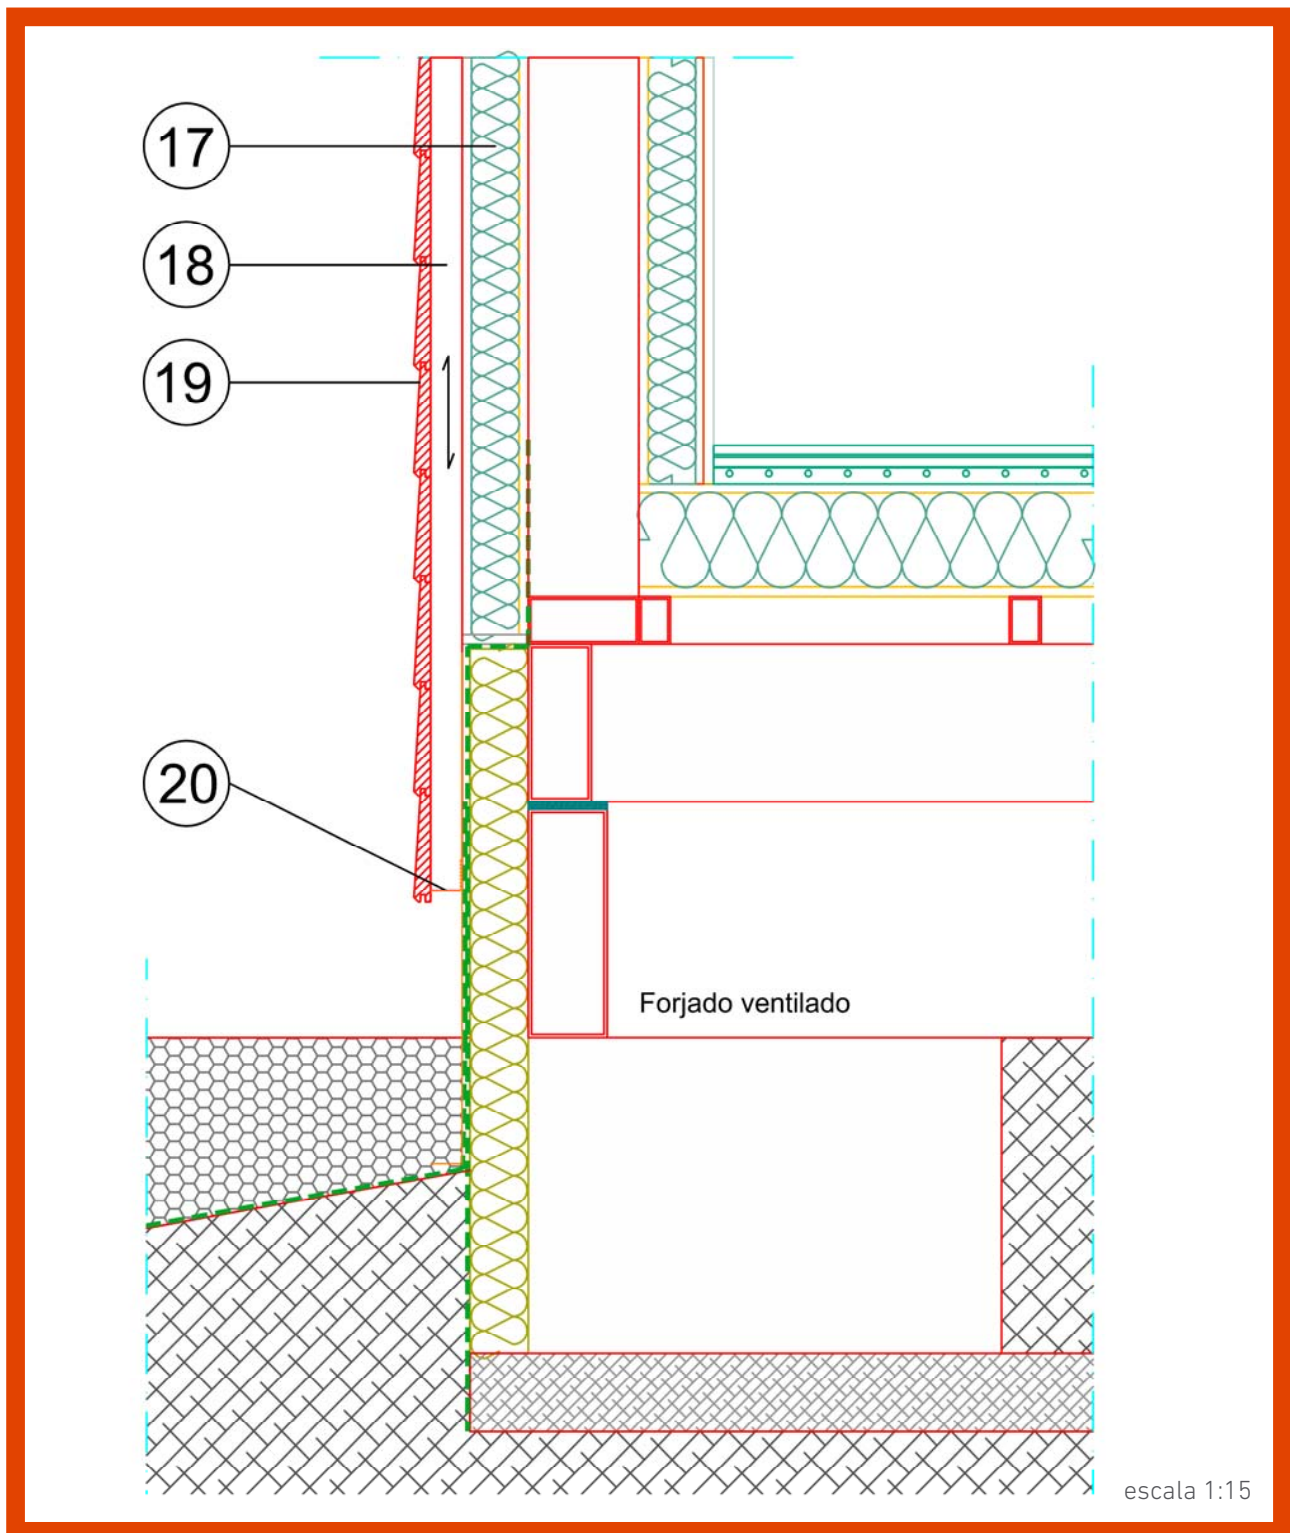

D.02.c

17. THERMOCHIP SATE (cinta adhesiva impermeable para sellado de juntas entre paneles)
18. Rastrel para formación de fachada ventilada

- fijado a estructura portante
19. Fachada ventilada
20. Rejilla anti roedores