


Detalle 05.a

ENCUENTRO PARTICIÓN INTERIOR WALL/YESO LAMINADO FORJADO INTERMEDIO

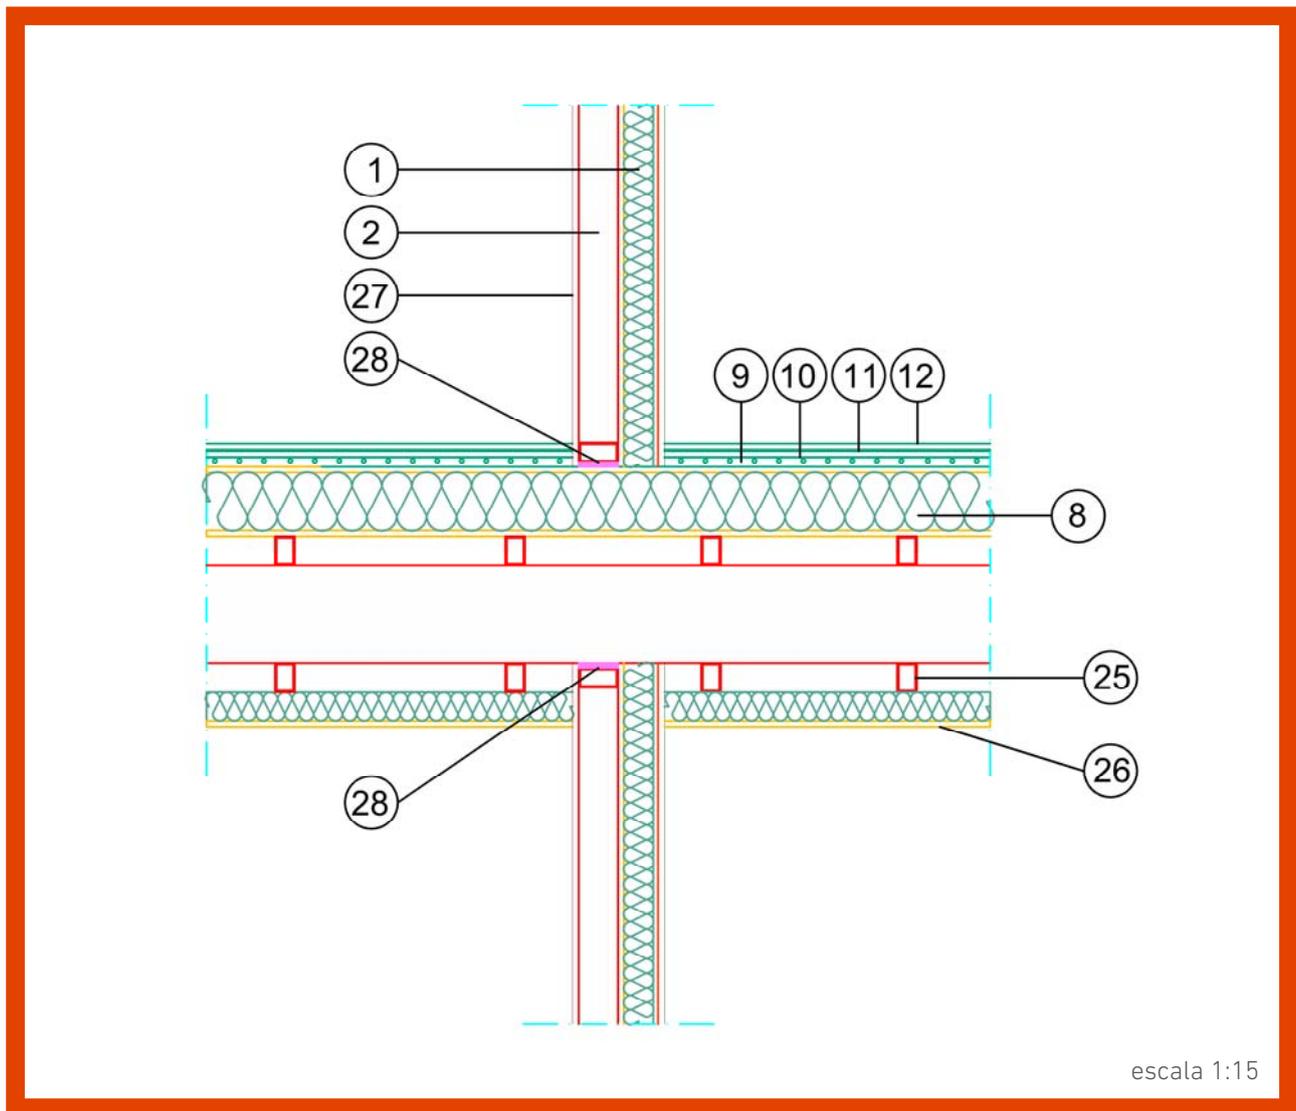

escala 1:15

D.05.a

- | | |
|--|--|
| 02. Estructura (aislamiento adicional interior entre estructura) | 12. Pavimento interior |
| 08. THERMOCHIP FLOOR (juntas selladas) | 25. Perfilera para instalación de falso techo |
| 09. Panel técnico para suelo radiante (chapa metálica superior) | 26. THERMOCHIP DECO |
| 10. Membrana separadora de protección de chapa metálica | 28. Cinta aislamiento acústico(reducción de transmisión de ruido aéreo y estructural) |
| 11. Tablero de fibro-yeso para suelo e: 12 mm | 27. Tablero yeso laminado |