


Detalle 05.b

ENCUENTRO PARTICIÓN WALL/WALL FORJADO INTERMEDIO

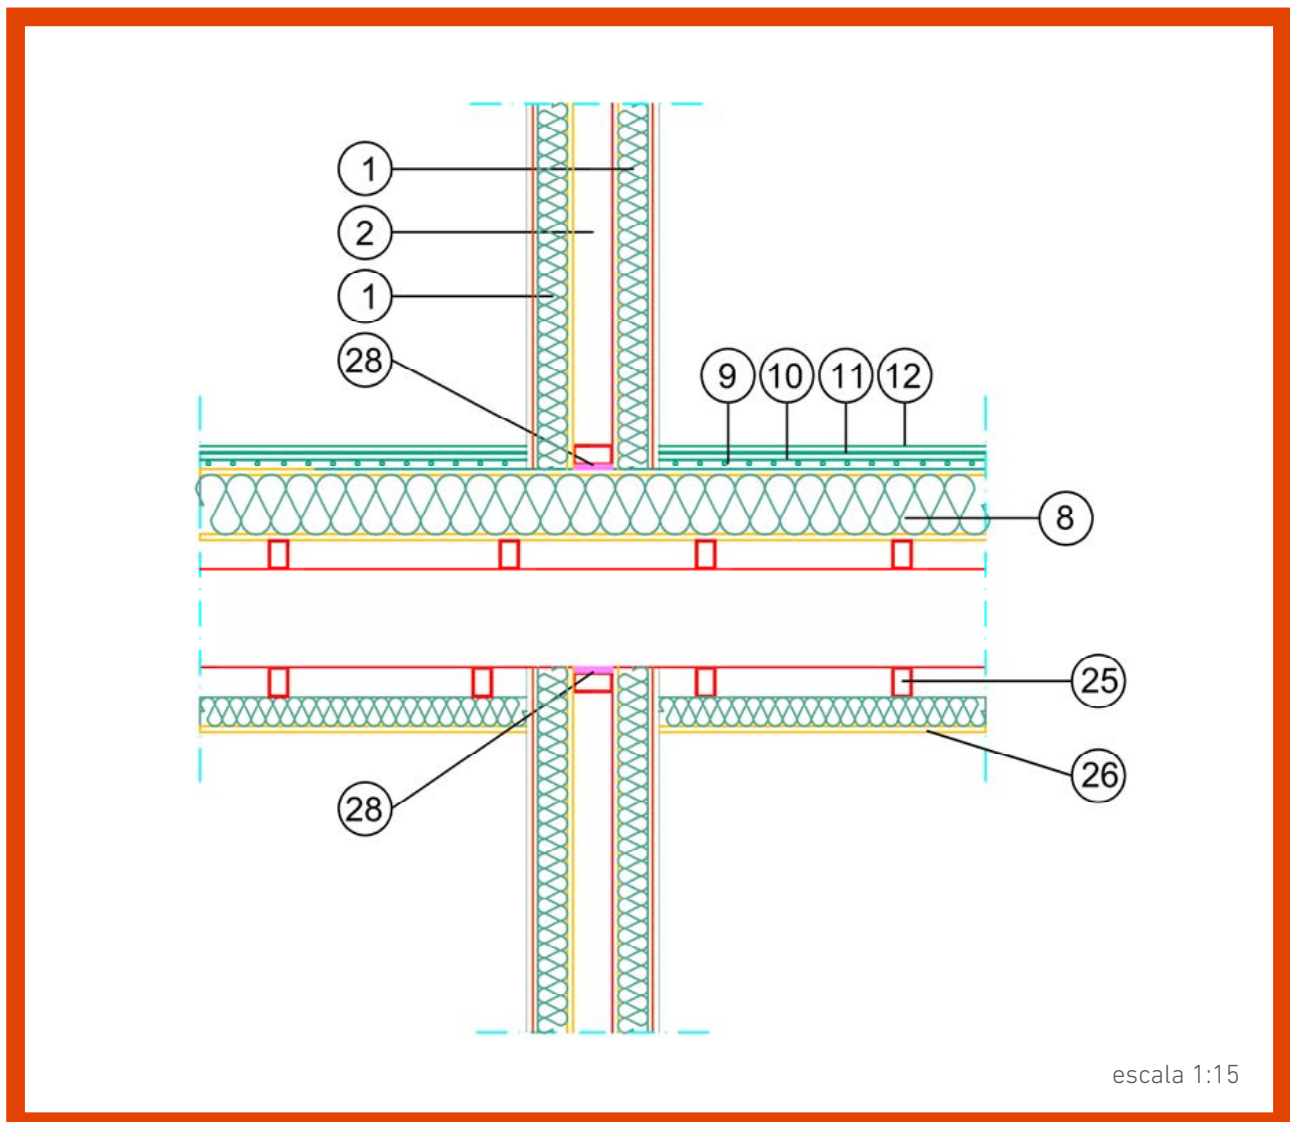

escala 1:15

D.05.b

- | | |
|--|--|
| 01. THERMOCHIP WALL (juntas selladas para estanqueidad) | 11. Tablero de fibro-yeso para suelo e: 12 mm |
| 02. Estructura (aislamiento adicional interior entre estructura) | 12. Pavimento interior |
| 08. THERMOCHIP FLOOR(juntas selladas) | 25. Perfilera para instalación de falso techo |
| 09. Panel técnico para suelo radiante (chapa metálica superior) | 26. THERMOCHIP DECO |
| 10. Membrana separadora de protección de chapa metálica | 28. Cinta aislamiento acústico(reducción de transmisión de ruido aéreo y estructural) |