


Detalle 01.c

THERMOCHIP WALL MURO INTERIOR

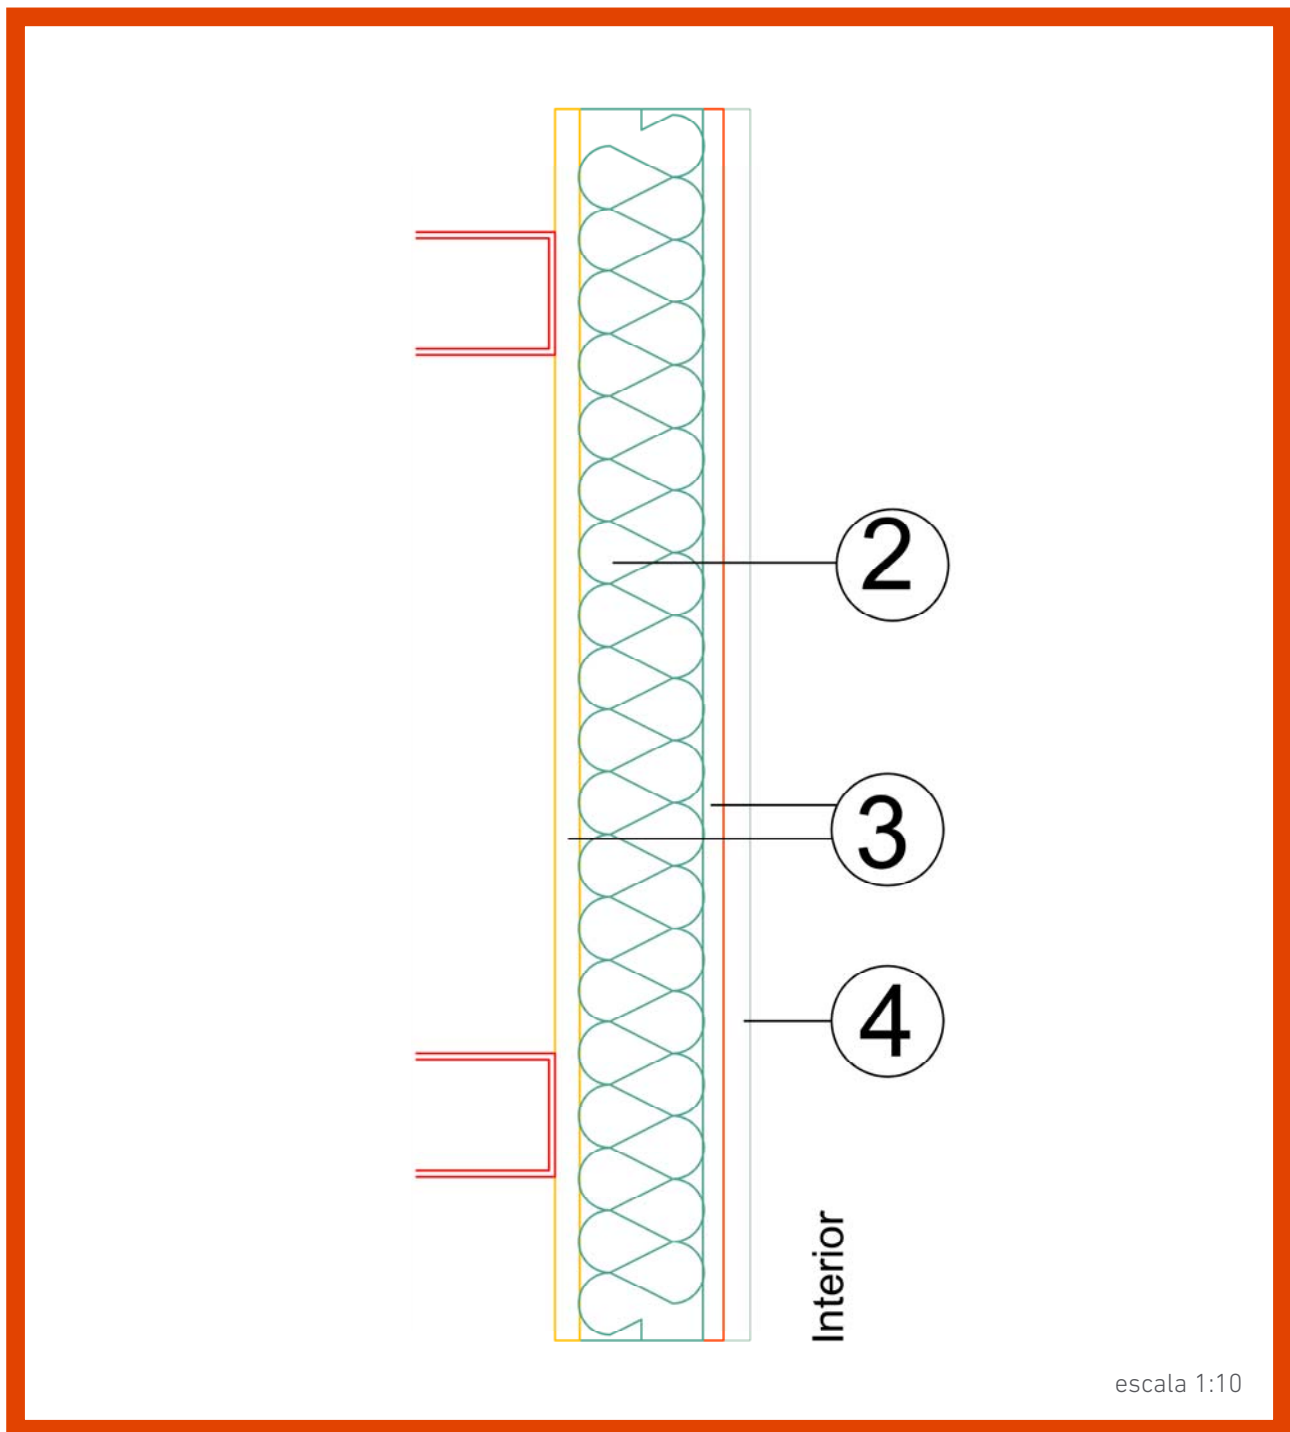

D.01.c

THERMOCHIP WALL

[interior]

- 4. 15 mm tablero de yeso laminado resistente a fuego
- 3. 12mm tablero fibro-yeso
- 2. AISLAM. CONTINUO MACHIHEMBRADO 4 CARAS [XPS]
- 3. 12 mm tablero de fibro-yeso [estructura portante]

Las recomendaciones recogidas en el presente documento deberán ser adaptadas para los condicionantes específicos de cada proyecto y validadas por la Dirección Facultativa, quedando THERMOCHIP excluida de cualquier responsabilidad derivada de las especificaciones anteriores.