


- 1.- Escuadras metálicas
- 2.- BS111 / GL24
- 3.- Panel Thermochip
- 4.- Lámina impermeable transpirable
- 5.- Rastrel vertical 30x12 Autoclave
- 6.- Rastrel horizontal 40x20 Autoclave
- 7.- Teja cerámica mecánica
- 8.- Remate chapa prelacada

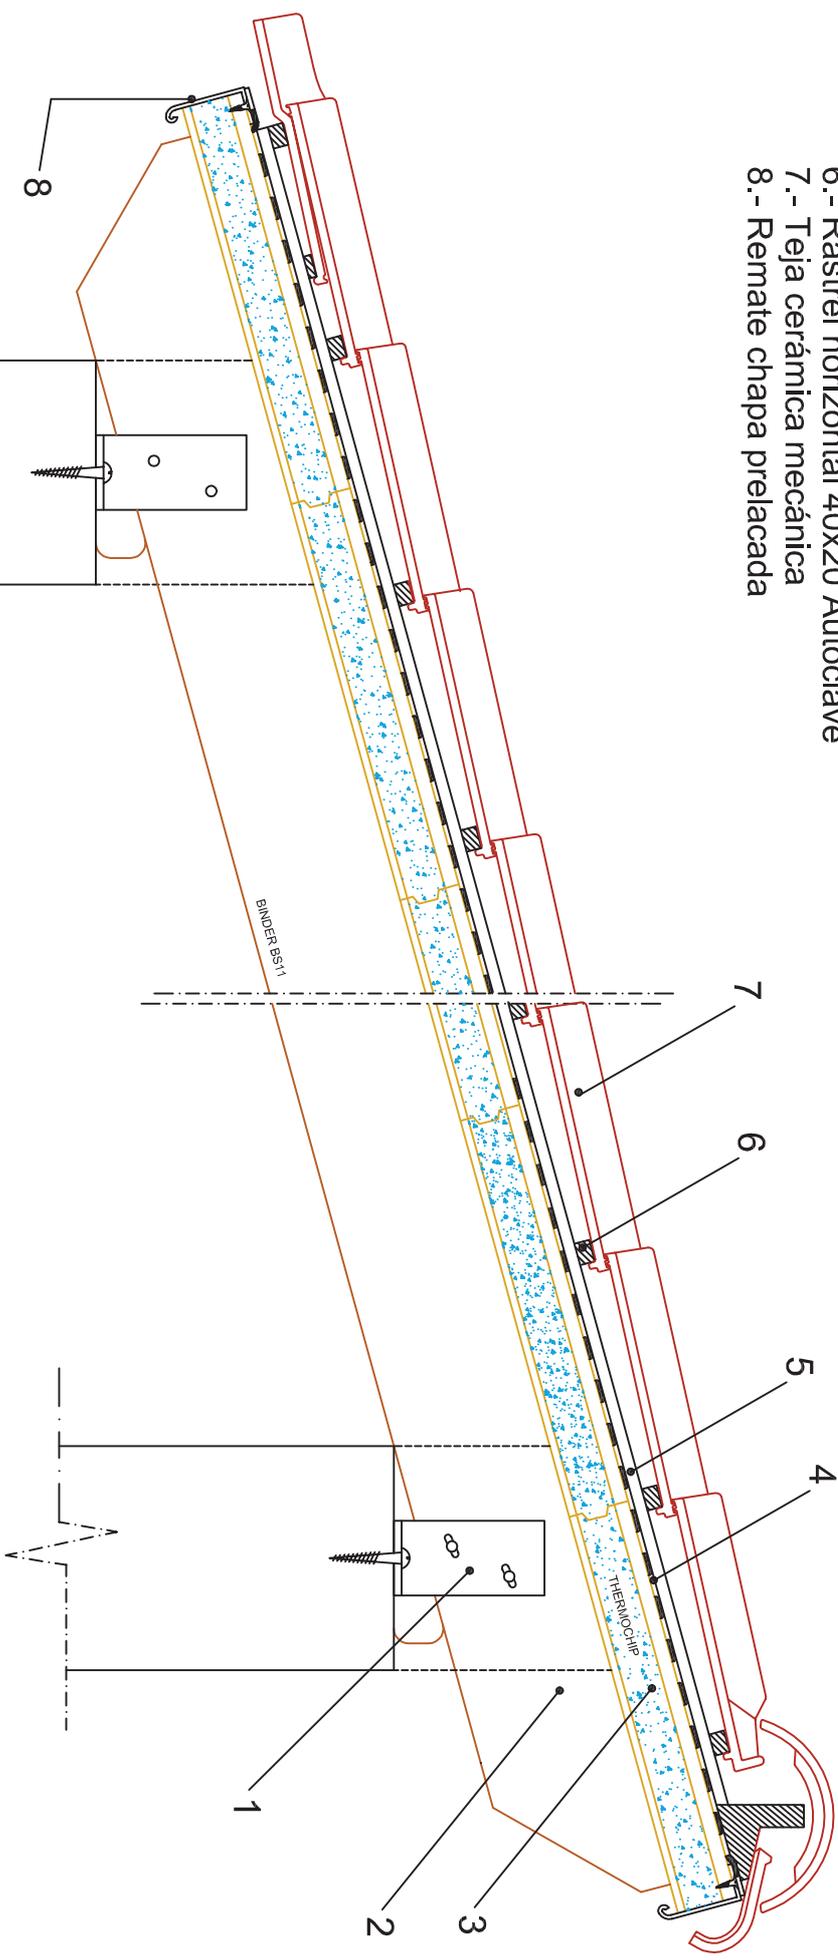

THERMOCHIP
byCUP4

MANUAL TÉCNICO
THERMOCHIP

CUBIERTA A UN AGUA
CON VIGAS EN SENTIDO DE LA PENDIENTE

SECCION TRANSVERSAL

ficha
2
sin escala