


THERMOCHIP FLOOR-S es un panel para **forjados sanitarios** y **en contacto con el exterior**, colocado sobre una estructura portante y formado por un tablero interior de fibro-yeso, un núcleo aislante continuo de poliestireno extruido machihembrado a cuatro caras y un tablero de fibro-cemento en la cara exterior. Se presenta en versión estándar o versión PLUS, con suelo radiante.

COMPOSICIÓN

Interior fibro-yeso
Núcleo poliestireno extruido
Exterior fibro-cemento

Luz entre apoyos 600mm

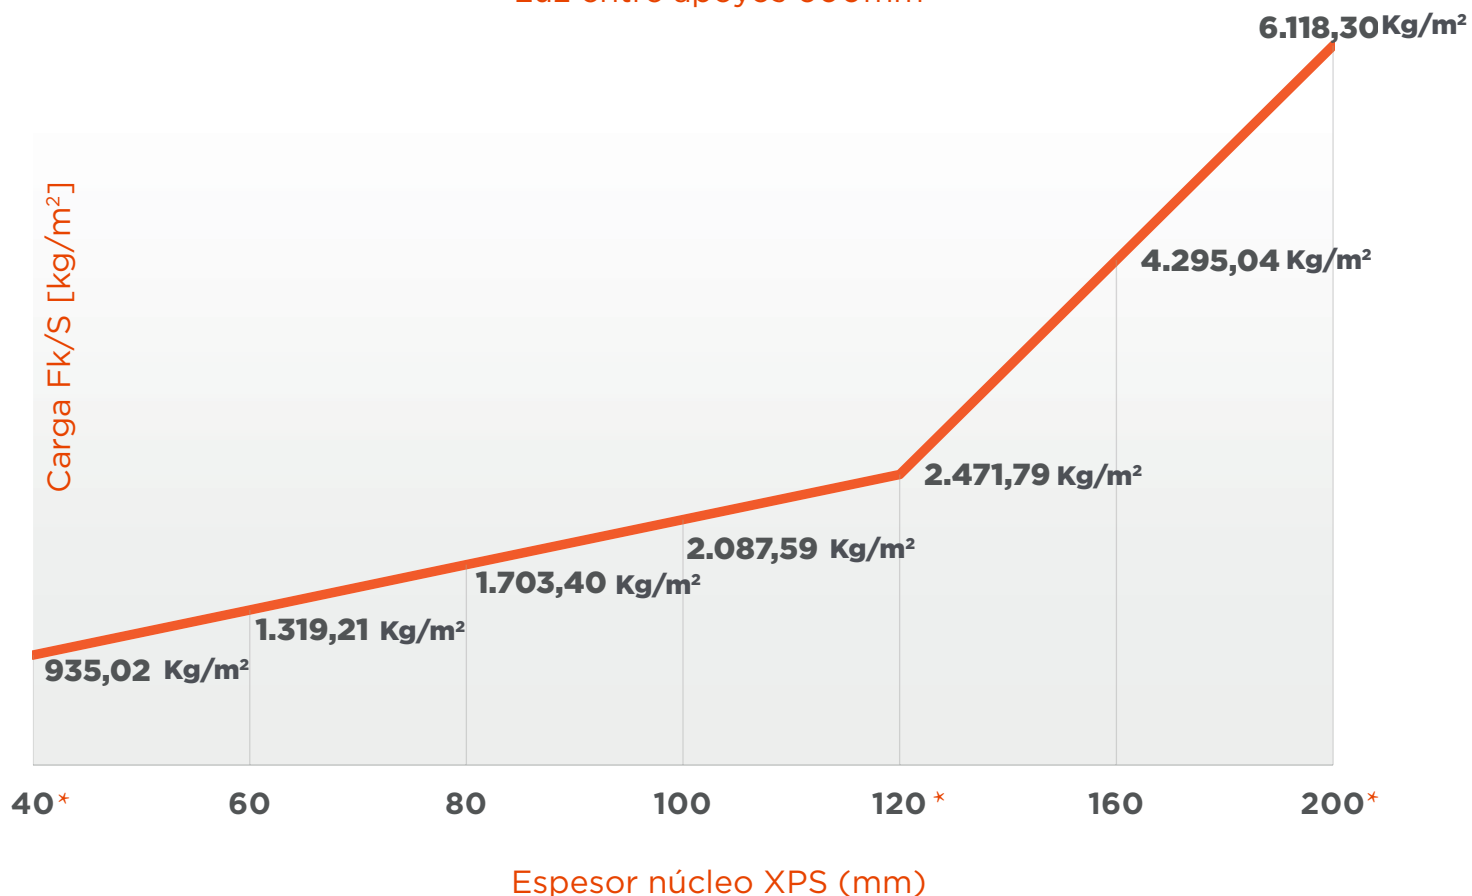

Fk/S: valor característico correspondiente al 5% fractil con un intervalo de confianza del 75%, de la resistencia por unidad de superficie.

*Valores ensayados

THERMOCHIP, S.L.U.

A Medua, s/n, 32330 Sobradelo de Valdeorras, Ourense [España]

+34 900 351 713 info@thermochip.com

www.thermochip.com

THERMOCHIP
HOUSING