


**THERMOCHIP FLOOR** es la solución para **forjados interiores** y **entreplantas**. Se instala sobre la estructura portante del forjado y una banda de caucho. Sobre él se puede disponer un tablero de alta densidad y un panel técnico de suelo radiante, configurable según la demanda energética de cada proyecto. El panel se recubre con un tablero de fibro-yeso que servirá de soporte al revestimiento final de la estancia.

### COMPOSICIÓN

Interior fibro-yeso  
Núcleo poliestireno extruido  
Interior fibro-yeso

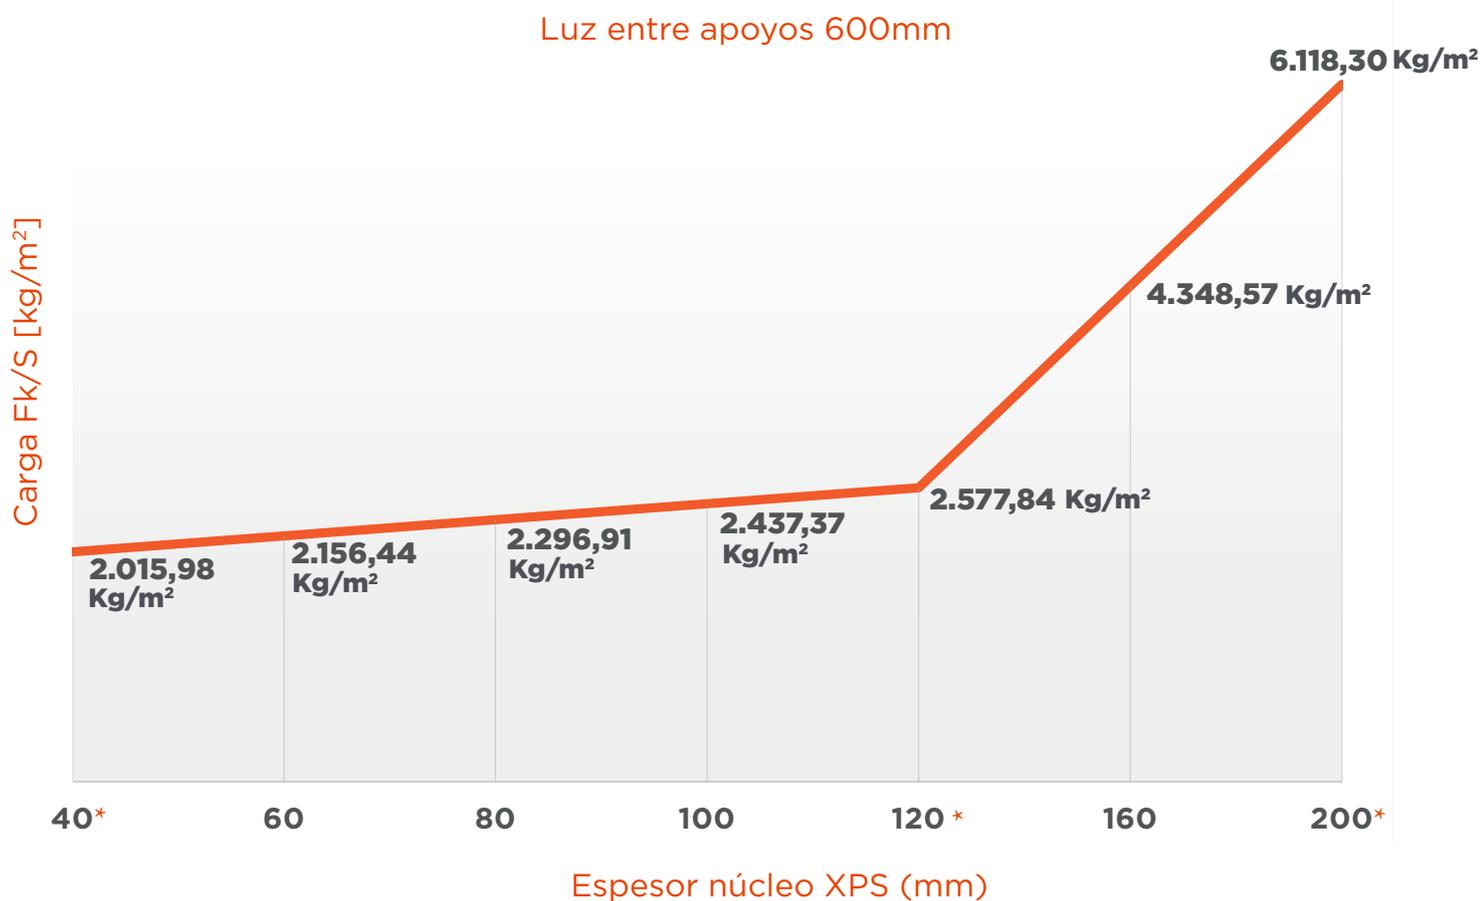

Fk/S: valor característico correspondiente al 5% fractil con un intervalo de confianza del 75%, de la resistencia por unidad de superficie.

\*Valores ensayados

THERMOCHIP, S.L.U.

A Medua, s/n, 32330 Sobradelo de Valdeorras, Ourense [España]

+34 900 351 713 info@thermochip.com

www.thermochip.com

THERMOCHIP  
**HOUSING**